

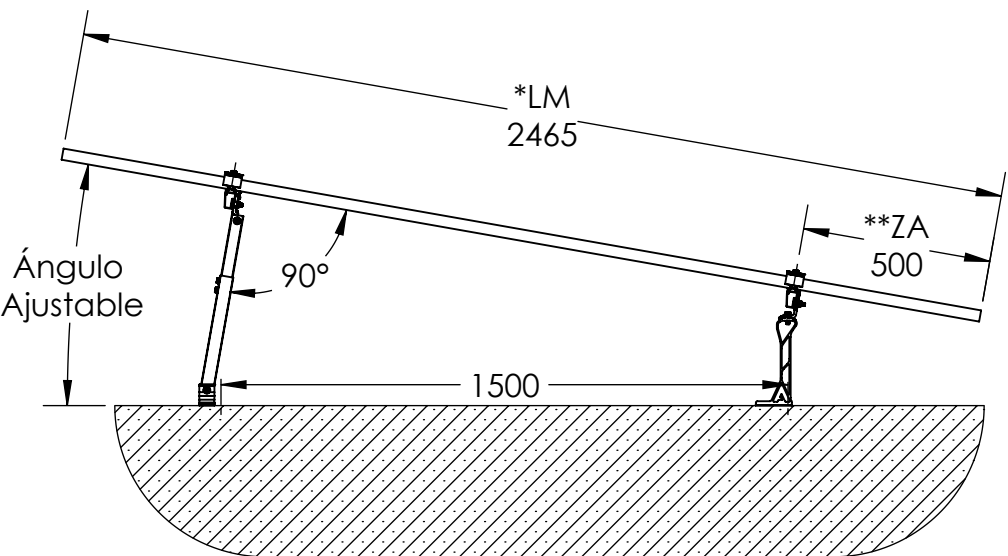



SISTEMA DE MONTAJE
5 PANELES INCLINADOS DE 5-15°
PARA PANELES DE HASTA 1135mm

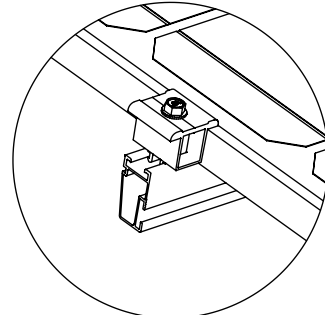


DETALLE "A"
NXT-AUA
Abrazadera Universal
(Modo Remate)

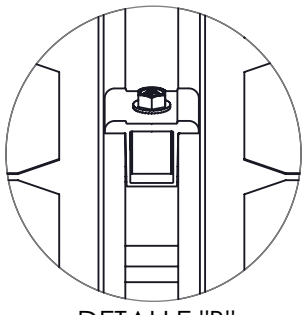



DETALLE "B"
NXT-AUA
Abrazadera Universal
(Modo Intermedio)

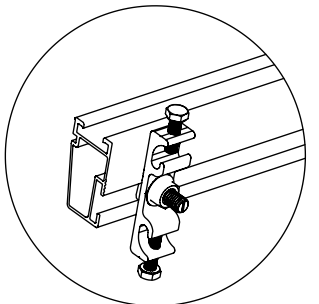

DETALLE "C"
NXT-GC
Terminal a Tierra

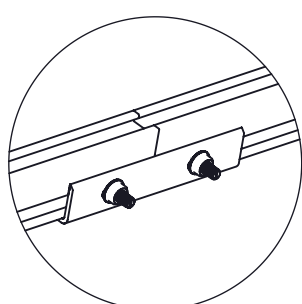

DETALLE "D"
NXT-RS
Empalme de riel RX

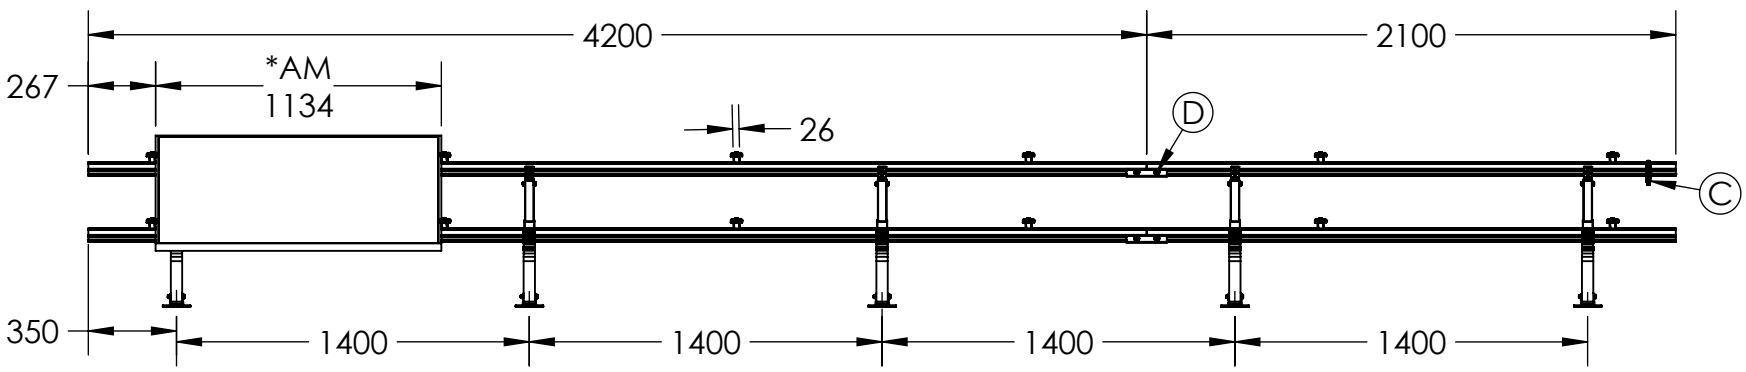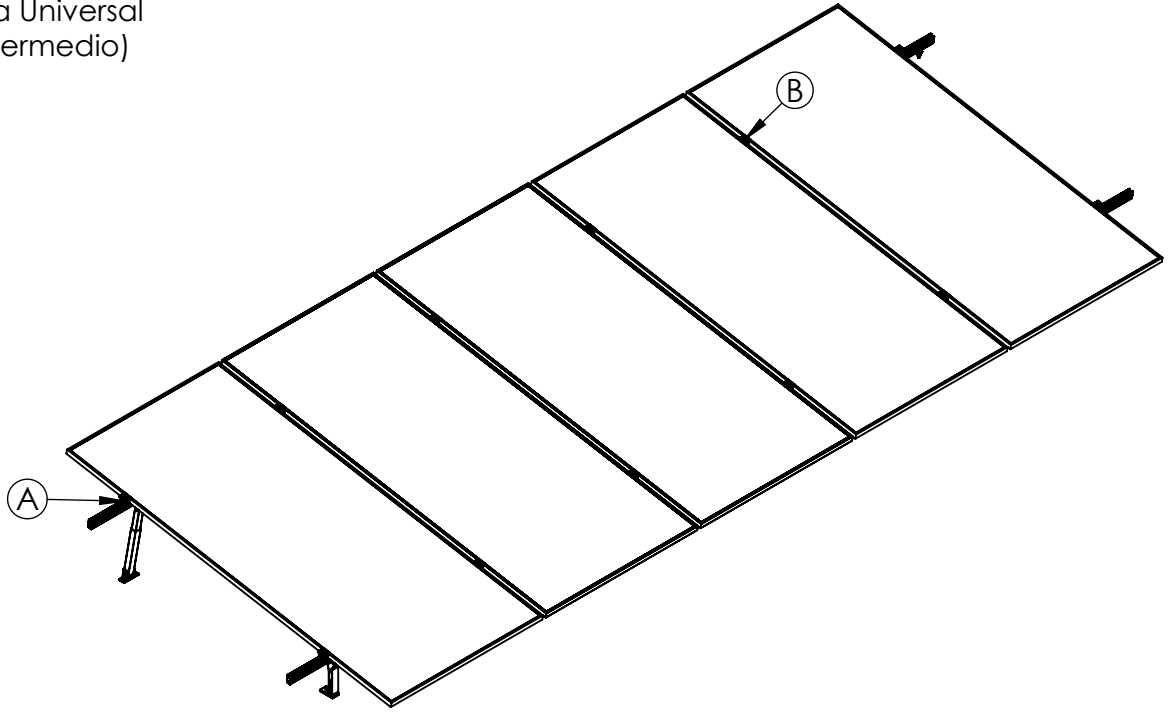


CORTE DE RIELES:

- 1 NXT-RX-4200-MILL; Se corta a la mitad.

- NOTAS:**
- RESISTE VIENTOS DE HASTA 160 km/hr. EN ZONAS URBANAS Y SUBURBANAS (TERRENOS CATEGORÍA 3).
 - SE DEBE INSTALAR EL SISTEMA A 1.5 metros RESPECTO A BORDE DEL TECHO.
 - LA ALTURA MÁXIMA DEL EDIFICIO DEBE SER DE 10 metros.
 - PARA AJUSTES DEL SISTEMA O CONDICIONES DIFERENTES A LO INDICADO, FAVOR DE CONTACTAR AL EQUIPO DE ALUMINEXT.
 - * INDICA LA DIMENSIÓN MÁXIMA DEL ANCHO Y LARGO DEL MÓDULO PV.
 - ** LA POSICIÓN DEL RIEL SE DEBE AJUSTAR SEGÚN LA ZONA DE ABRAZADERAS DEL MANUAL DE INSTALACIÓN DEL MÓDULO QUE TÍPICAMENTE ES 1/4 DEL LARGO.



PROPIEDAD Y REGISTRO
TODO EL CONTENIDO EN ESTE DIBUJO ES PROPIEDAD DE
ALUMINEXT. DUDAS Y ACLARACIONES: info@aluminext.mx

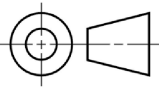SISTEMA: NXT-UNIFILAR		Nº. DE DIBUJO: NXT-SM5I-20-1135	
UNIDADES:	mm [inches]		A3 HOJA 1 DE 1
REVISIÓN:	01		
FECHA:	02/03/2026		