

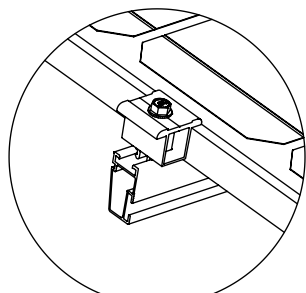



SISTEMA DE MONTAJE
10 PANELES INCLINADOS DE 15-25°
PARA PANELES DE HASTA 1135mm

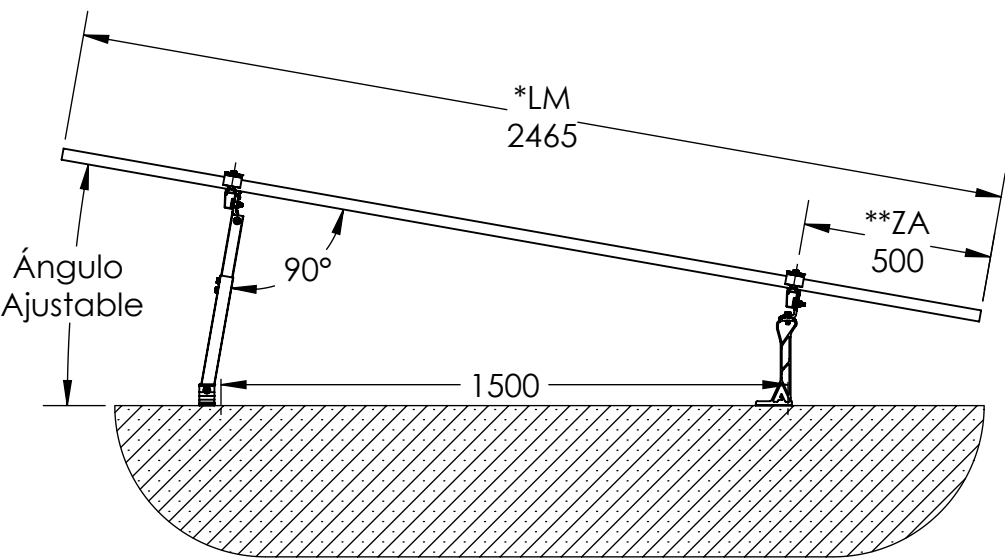


DETALLE "A"
NXT-AUA
Abrazadera Universal
(Modo Remate)

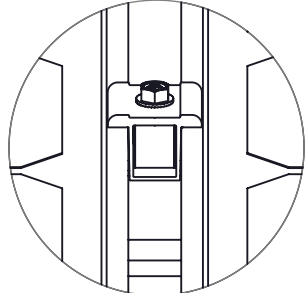



DETALLE "B"
NXT-AUA
Abrazadera Universal
(Modo Intermedio)

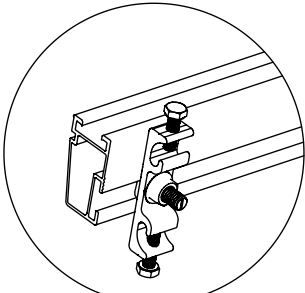

DETALLE "C"
NXT-GC
Terminal a Tierra

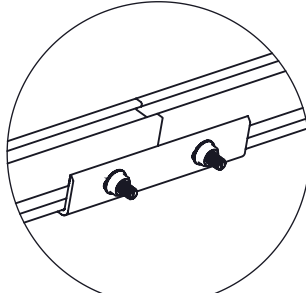

DETALLE "D"
NXT-RS
Empalme de riel RX

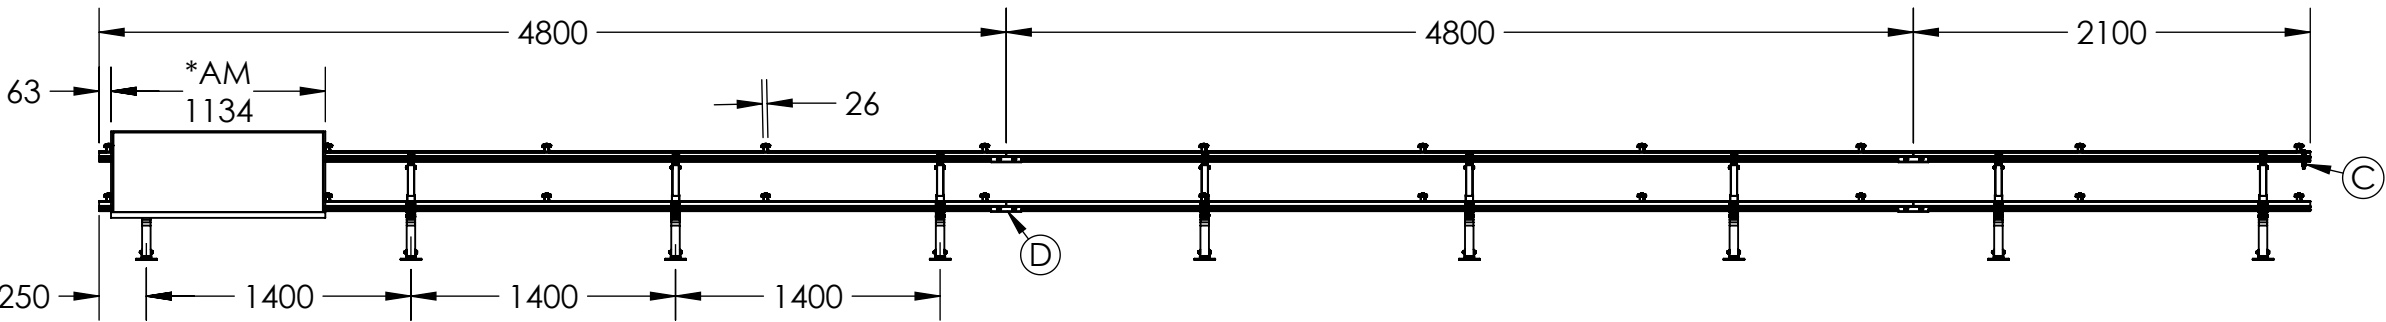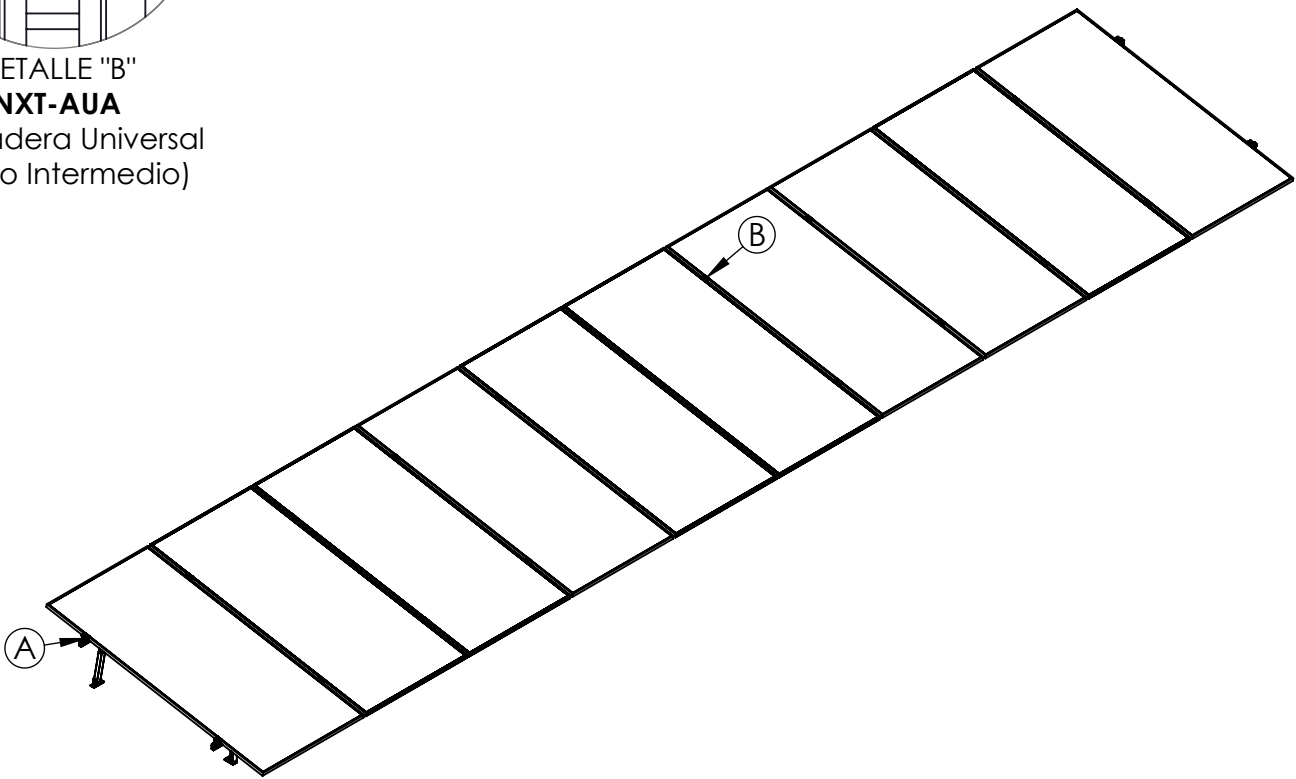

CORTE DE RIELES:

- 1 NXT-RX-4200-MILL; Se corta a la mitad.

NOTAS:

1. RESISTE VIENTOS DE HASTA 160 km/hr. EN ZONAS URBANAS Y SUBURBANAS (TERRENOS CATEGORÍA 3).
2. SE DEBE INSTALAR EL SISTEMA A 1.5 metros RESPECTO A BORDE DEL TECHO.
3. LA ALTURA MÁXIMA DEL EDIFICIO DEBE SER DE 10 metros.
4. PARA AJUSTES DEL SISTEMA O CONDICIONES DIFERENTES A LO INDICADO, FAVOR DE CONTACTAR AL EQUIPO DE ALUMINEXT.
5. * INDICA LA DIMENSIÓN MÁXIMA DEL ANCHO Y LARGO DEL MÓDULO PV.
6. ** LA POSICIÓN DEL RIEL SE DEBE AJUSTAR SEGÚN LA ZONA DE ABRAZADERAS DEL MANUAL DE INSTALACIÓN DEL MÓDULO QUE TÍPICAMENTE ES 1/4 DEL LARGO.

Aluminext
SOLAR

PROPIEDAD Y REGISTRO

TODOS EL CONTENIDO EN ESTE DIBUJO ES PROPIEDAD DE ALUMINEXT. DUDAS Y ACLARACIONES: info@aluminext.mx

SISTEMA:
NXT-UNIFILAR


Nº. DE DIBUJO:
NXT-SM10I-30-1135

UNIDADES: mm [inches]

REVISIÓN: 01

FECHA: 02/03/2026

THIRD ANGLE

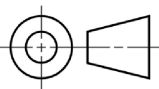

A3

HOJA
1 DE 1