

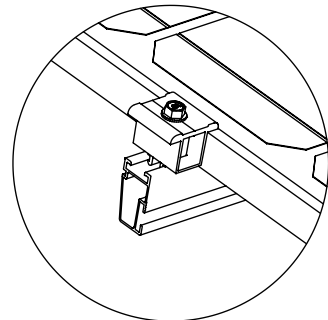



SISTEMA DE MONTAJE
6 PANELES INCLINADOS DE 5-15°
PARA PANELES DE HASTA 1135mm

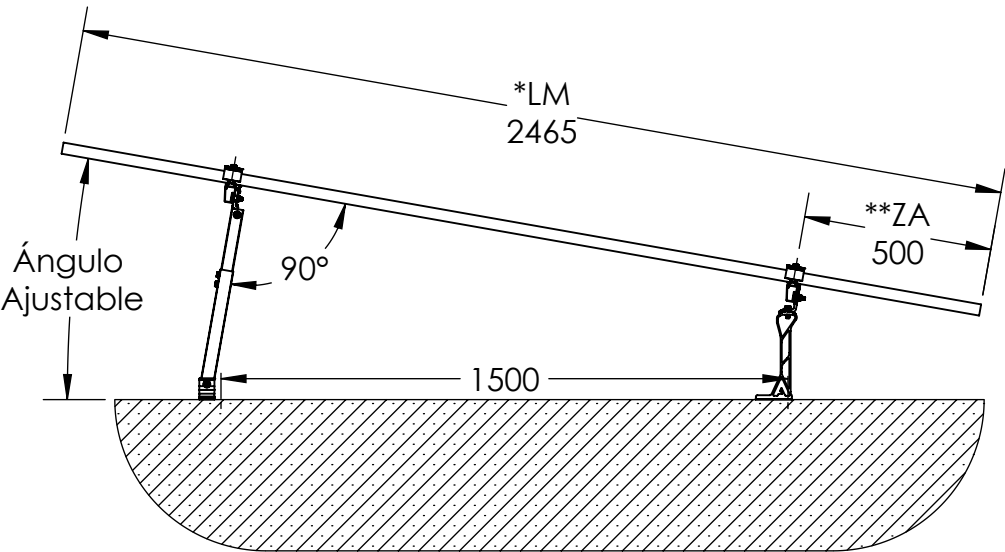


DETALLE "A"
NXT-AUA
Abrazadera Universal
(Modo Remate)

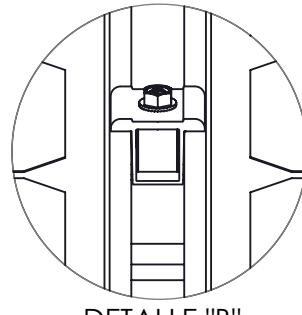

DETALLE "B"
NXT-AUA
Abrazadera Universal
(Modo Intermedio)

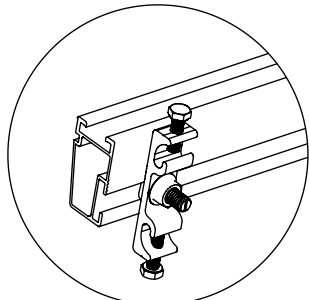


DETALLE "C"
NXT-GC
Terminal a Tierra

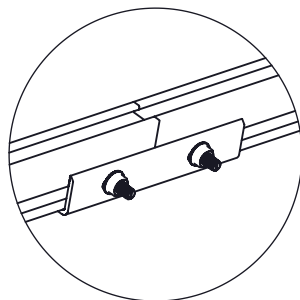


DETALLE "D"
NXT-RS
Empalme de riel RX

# PARTE	DESCRIPCIÓN	CANTIDAD
NXT-RX-4800-MILL	Perfil NXT-Rail 4.8m, mill finish, Aluminio Serie 6000	3
NXT-RX-4200-MILL	Perfil NXT-Rail 4.2m, mill finish, Aluminio Serie 6000	0
NXT-LIFT	Soporte frontal elevado con ángulo ajustable.	5
NXT-ARL-10-20	Soporte trasero ajustable 10°-20°	5
NXT-RS	1 Empalme de riel para NXT-Rail	2
NXT-AUA-30/46-1-UL	Abrazadera universal p/panel de 30-46mm	14
NXT-GC-1	Terminal de conexión a tierra para 2 cables, NXT-Rail	1
NXT-CLIP-5	5 Clips de Plástico para 2 cables, NXT-Rail	2
NXT-RXCAP	4 Tapas para perfil NXT-RX	1
NXT-AUACAP-30 NXT-AUACAP-35	1 Tapa para abrazadera universal. ****SE COMPRA POR SEPARADO****.	4

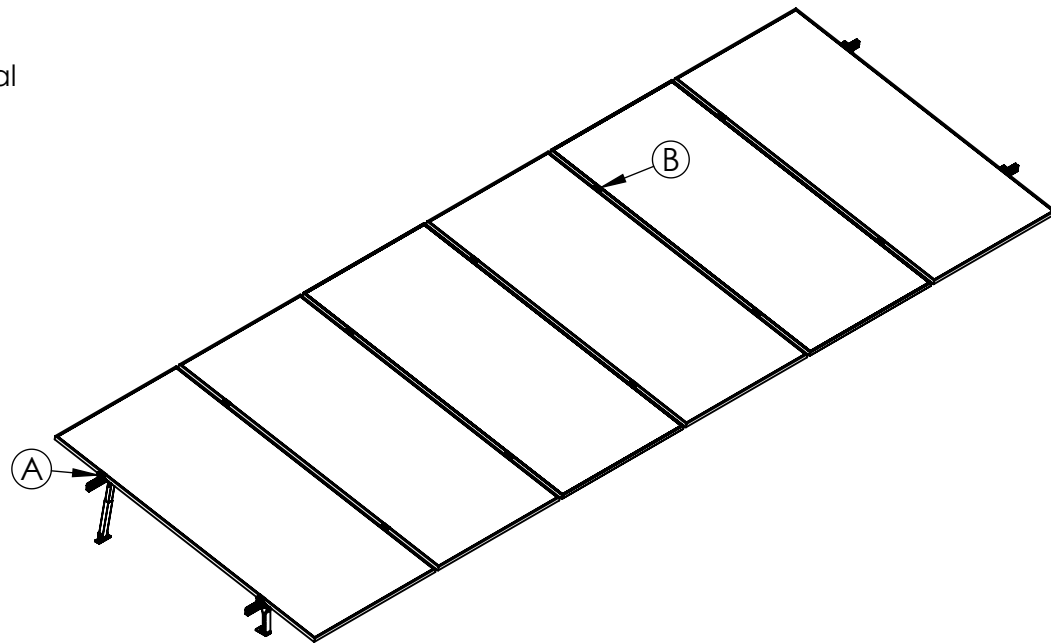

CORTE DE RIELES:

- 1 NXT-RX-4800-MILL; Se corta a la mitad.

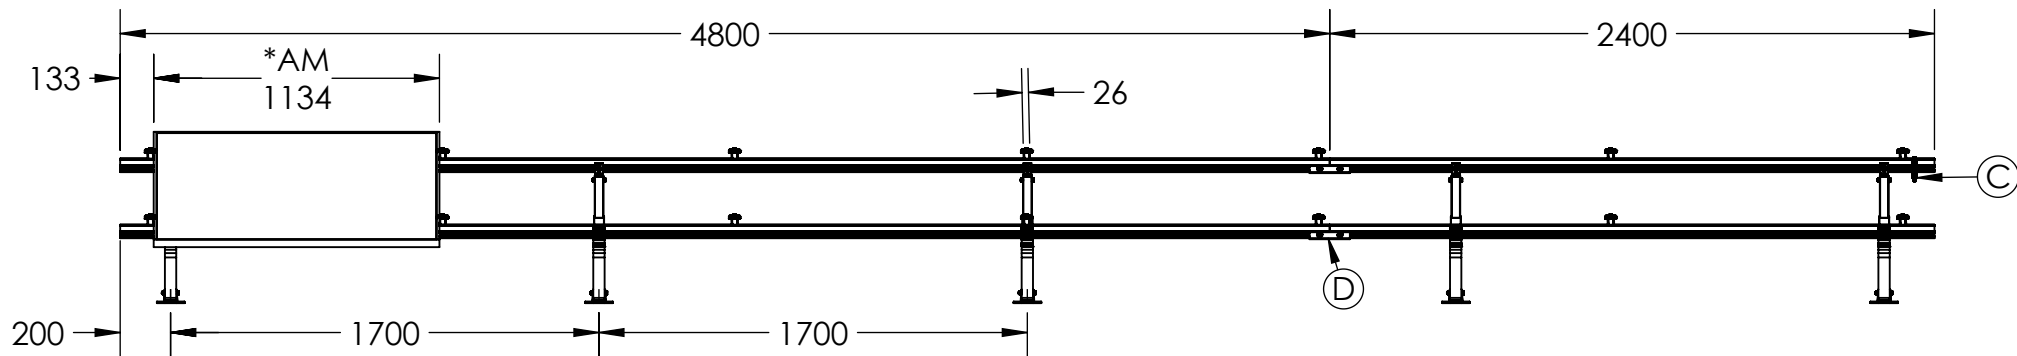

NOTAS:

- RESISTE VIENTOS DE HASTA 160 km/hr. EN ZONAS URBANAS Y SUBURBANAS (TERRENOS CATEGORÍA 3).
- SE DEBE INSTALAR EL SISTEMA A 1.5 metros RESPECTO A BORDE DEL TECHO.
- LA ALTURA MÁXIMA DEL EDIFICIO DEBE SER DE 10 metros.
- PARA AJUSTES DEL SISTEMA O CONDICIONES DIFERENTES A LO INDICADO, FAVOR DE CONTACTAR AL EQUIPO DE ALUMINEXT.
- * INDICA LA DIMENSIÓN MÁXIMA DEL ANCHO Y LARGO DEL MÓDULO PV.
- ** LA POSICIÓN DEL RIEL SE DEBE AJUSTAR SEGÚN LA ZONA DE ABRAZADERAS DEL MANUAL DE INSTALACIÓN DEL MÓDULO QUE TÍPICAMENTE ES 1/4 DEL LARGO.

Aluminext
SOLAR

PROPIEDAD Y REGISTRO

TODO EL CONTENIDO EN ESTE DIBUJO ES PROPIEDAD DE
ALUMINEXT. DUDAS Y ACLARACIONES: info@aluminext.mx

SISTEMA:
NXT-UNIFILAR


Nº. DE DIBUJO:
NXT-SM6I-20-1135

UNIDADES: mm [inches]

REVISIÓN: 01

FECHA: 02/03/2026

THIRD ANGLE

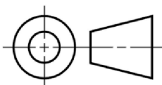

A3

HOJA
1 DE 1